




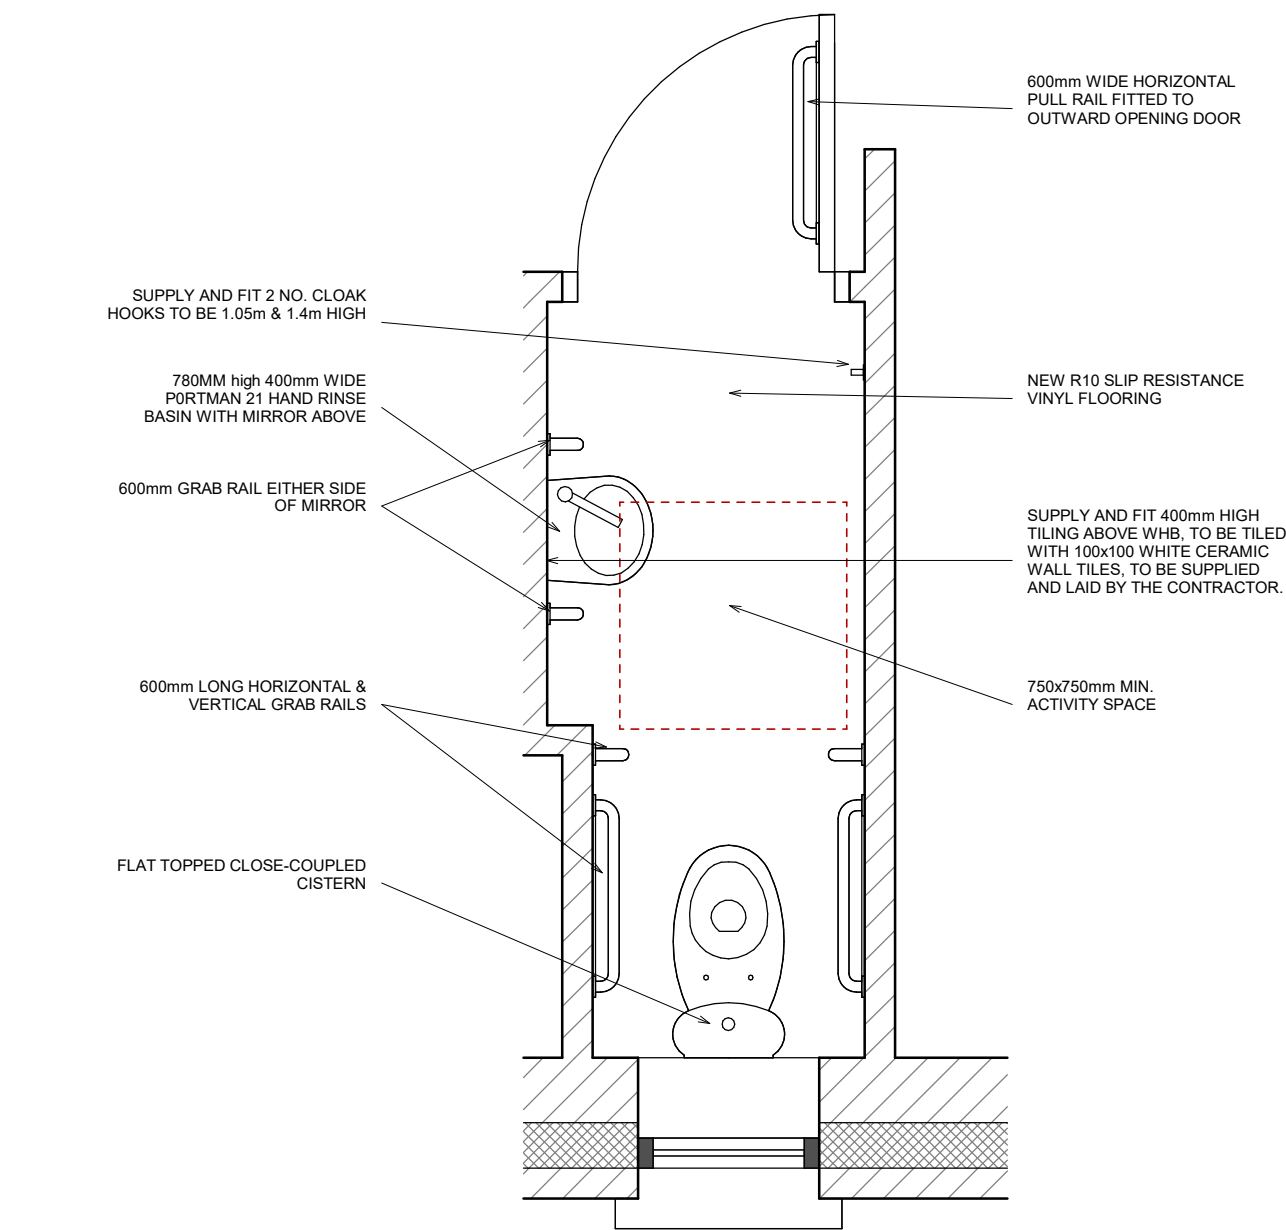



1 ENSUITE CUBICLES
1 : 25

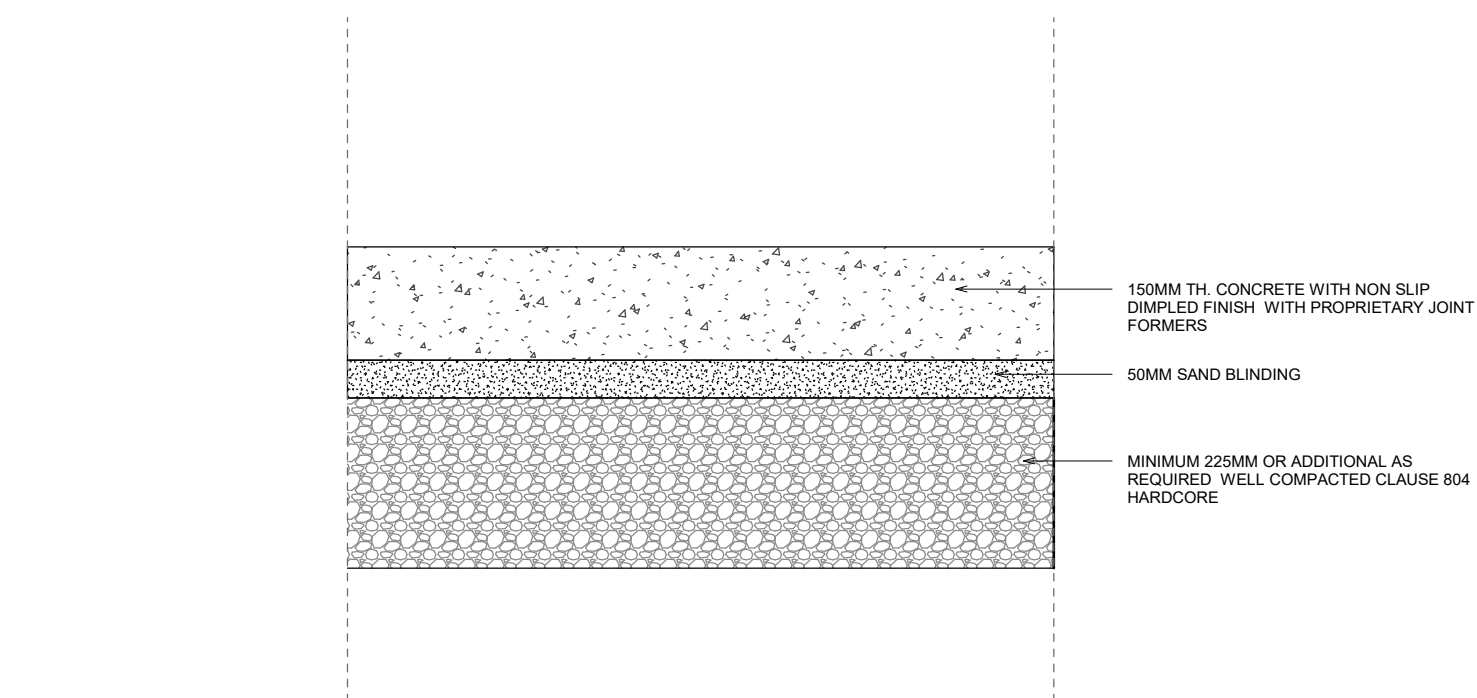

3 CONCRETE PATH
1 : 10

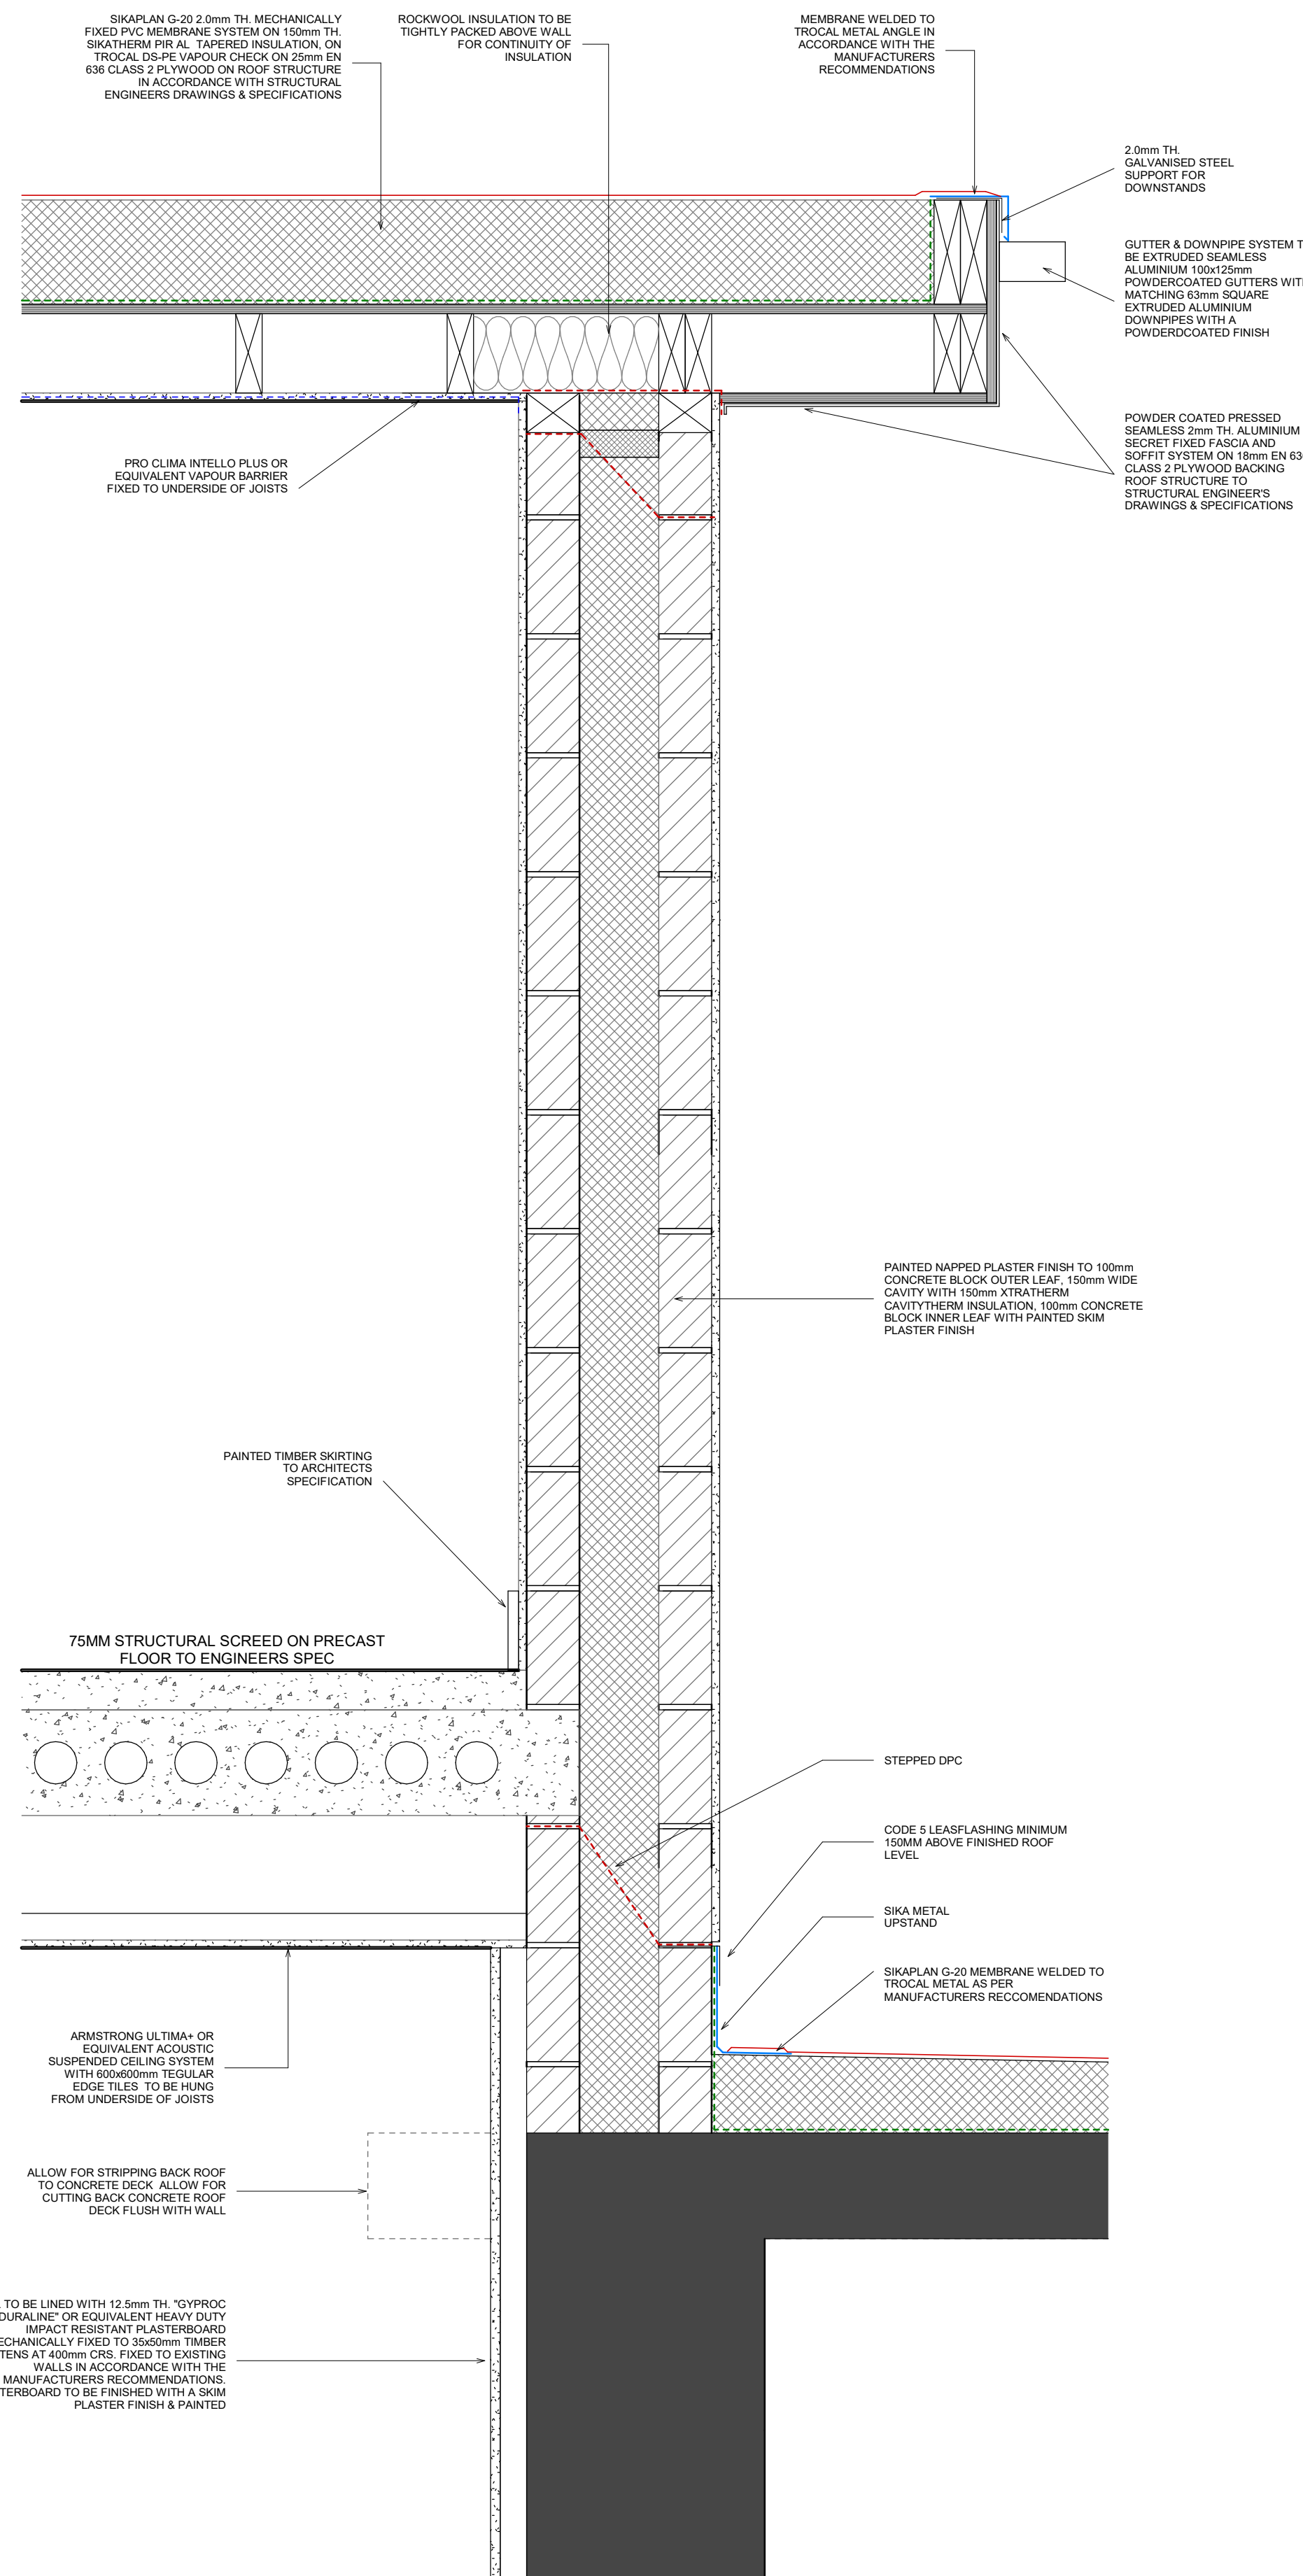

2 SECTION 6
1 : 10

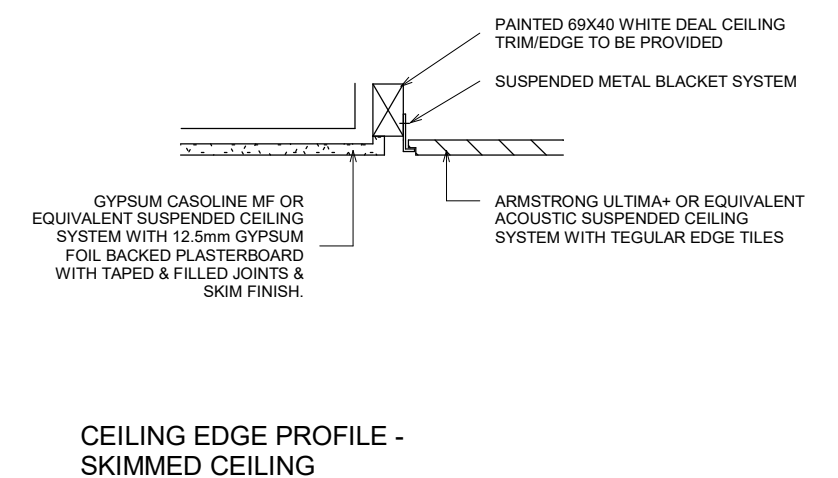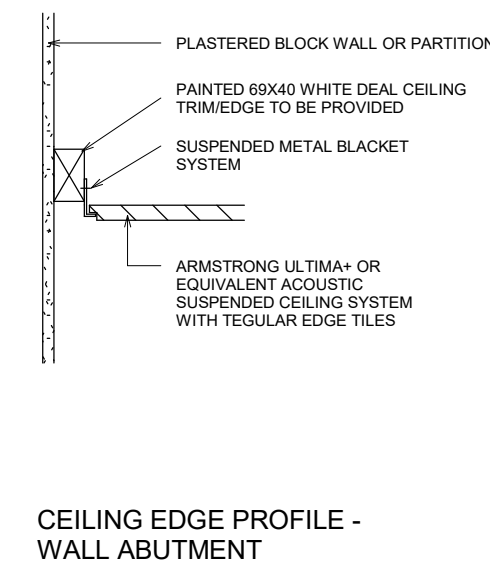

4 CEILING TRIM DETAILS
1 : 10